

Заказчик: МКУ "Главстрой" г. Якутска


***Разработка проектно-сметной документации:
 "Благоустройство точек притяжения г. Мирного" (проспект Ленинградский (от площади
 им. В.И. Ленина до пересечения с ул. 40 лет Октября)***

Дизайн-проект (3D модель территории благоустройства)

Арх №:

г. Якутск 2023 г.

Инв.№ подл.	Подп. и дата	Взам.инв.№	Согласовано	

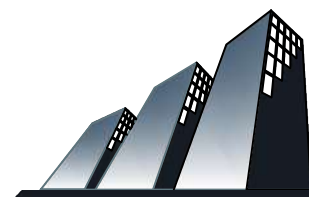

Общество с ограниченной ответственностью
**ООО
"РОСТРОИПРОЕКТ"**

Свидетельство №2750 в №СРО-П-174-01102012 от 03.03.2017

Заказчик: Управление архитектуры и градостроительной политики ОА г. Якутска.

**Разработка проектно-сметной документации:
"Благоустройство точек притяжения г. Мирного" (проспект Ленинградский (от площади
им. В.И. Ленина до пересечения с ул. 40 лет Октября)**

Дизайн-проект (3D модель территории благоустройства)


Арх №:

Генеральный директор :  / А. Я. Софронов /


ГИП :  / А.Я. Софронов /

г. Якутск 2023 г.

Согласовано			
Взам. инв. №			
Подп. и дата			
Инв. № подл.			

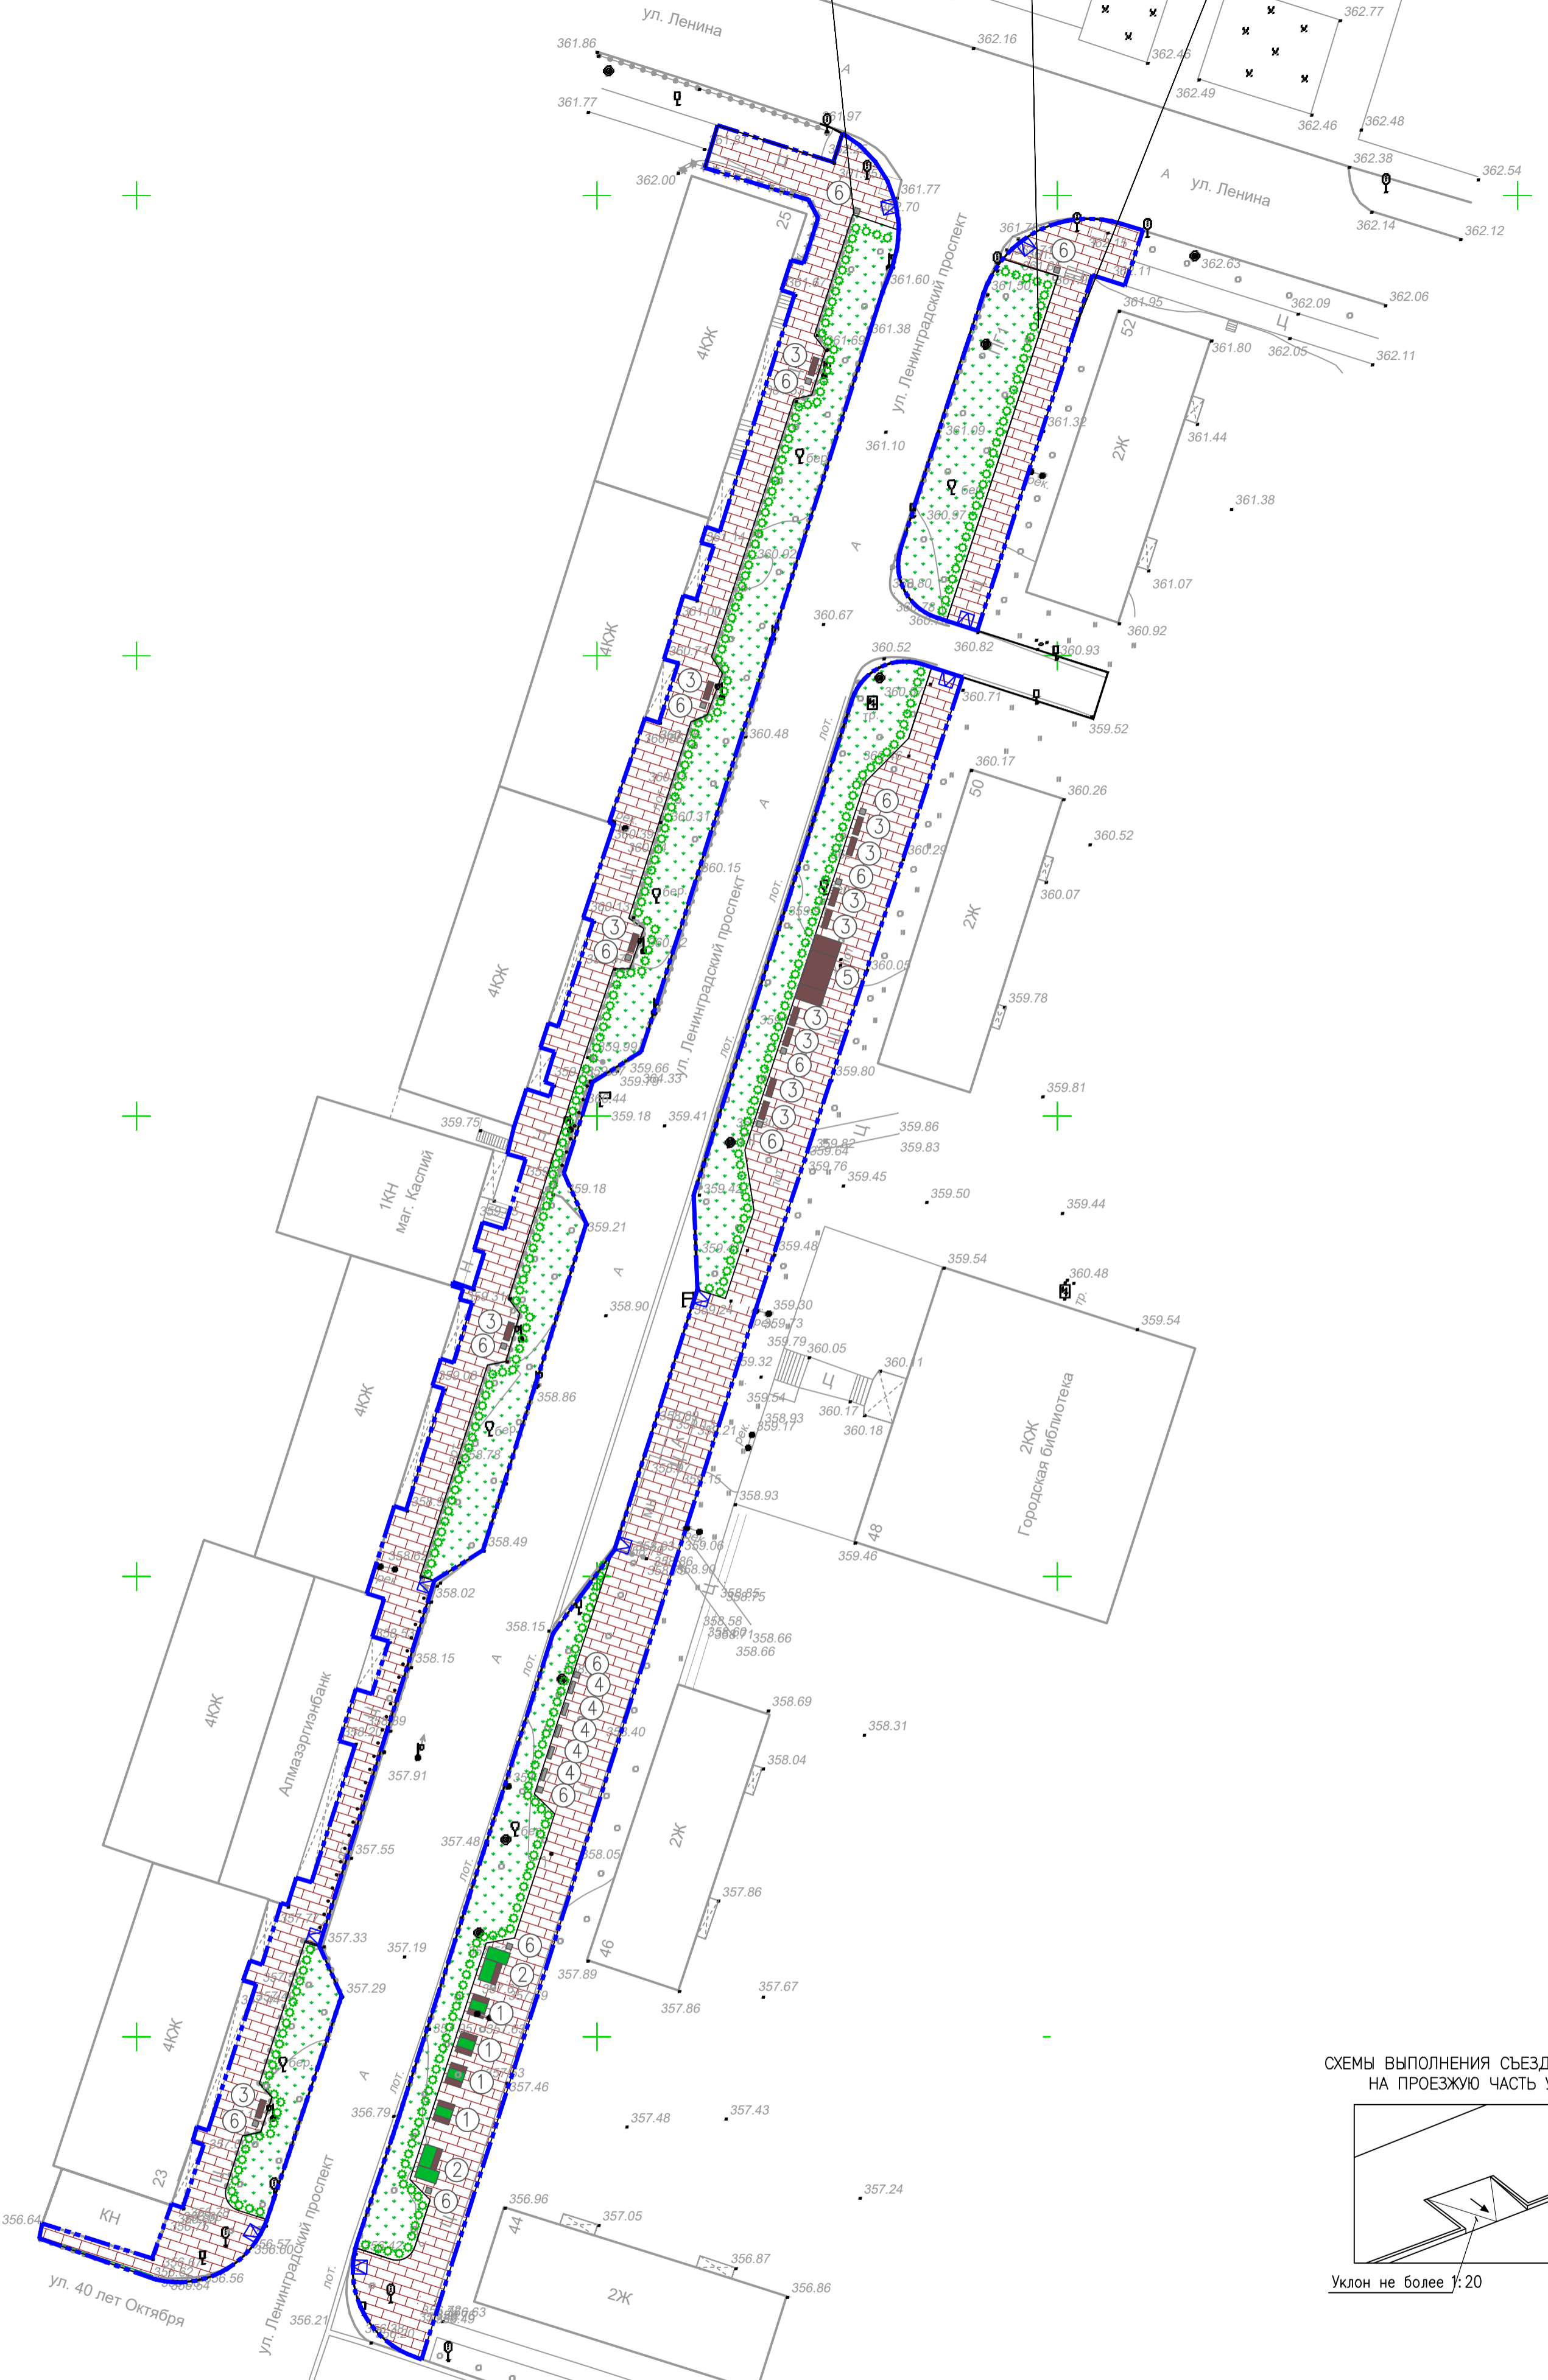

СХЕМЫ ВЫПОЛНЕНИЯ СЪЕЗДА С ТРОТУАРА НА ПРОЕЗЖУЮ ЧАСТЬ УЛИЦЫ

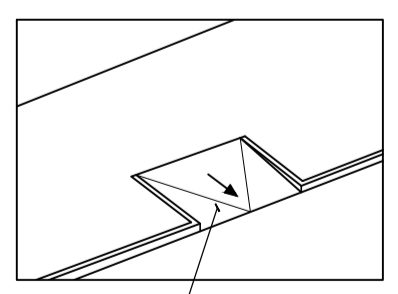

Уклон не более 1:20

УСЛОВНЫЕ ИЗОБРАЖЕНИЯ


Инф. N подл.	Подл. и дата	Взам. инб.	?	Условные изобраз.	Наименование
	11.23		1		Тротуары (тип-1) S=1940 м2
			2		Озеленение
			3		Кустарники
			4		Ограждение
			5		Съезды с тротуара на проезжую часть улицы

Изм.	Кол.уч.	Лист?	док	Подпись	Дата	Благоустройство точек притяжения г. Мирного (проспект Ленинградский (от площади им. В.И. Ленина до пересечения с ул. 40 лет Октября))			
ГИП		Сосина		<i>Сосина</i>	11.23	Схема планировочной организации земельного участка	Стадия	Лист	Листов
Исполнит.		Петров		<i>Петров</i>	11.23		П	6	
Проверил		Никитин А.		<i>Никитин</i>	11.23	План благоустройства М 1:500			
Н.контр.		Сосина Н.С.		<i>Сосина</i>	11.23				

Малые архитектурный формы и элементы благоустройства



Скамейка "Плющиха" - 13 шт
Аданат

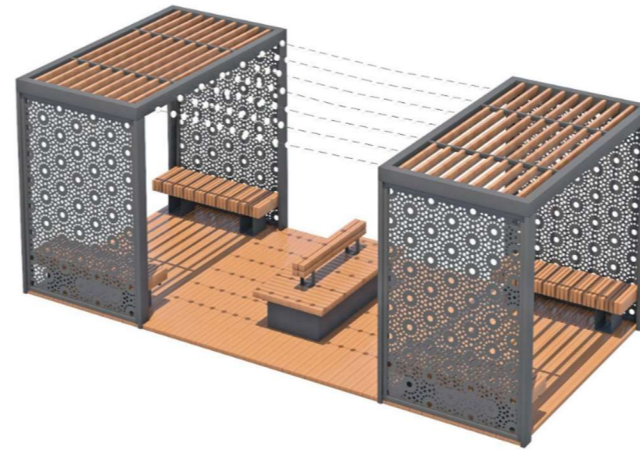

Парклет 7000 x 3000 x 2600 Тип 1 - 1 шт
Аданат



Скамейка "Баблс" - 5 шт
Аданат



Цветочница с двумя скамьями
ЦВ2+2хС711 - 4 шт
ГК «Стимэкс»




Скамья консольная на
цветочнице ЦВ6+С711 - 2 шт
ГК «Стимэкс»



Урна У710 с боковинами из ДКК - 15 шт
ГК «Стимэкс»



Столбик парковочный SDP6 (СДП6) - 33 шт
ГК «Стимэкс»


						61/23-Э			
						Благоустройство точек притяжения г. Мирного (проспект Ленинградский (от площади им. В.И. Ленина до пересечения с ул. 40 лет Октября))			
Изм.	Куч.	Лист N	док	Погн.	Дата	3д визуализция	Стадия	Лист	Листов
Разработал	Винокуров				12.23		П	2	
Проверил	Софронов				12.23				
ГИП	Софронов				12.23				
н. контр.	Трофимов				12.23	Визуализация			

Инв. ? подл. Подп. и дата Взам. инв. ?




Инв. ? подл. Подп. и дата

Взам. инв. ?

					61/23-Э			
					Благоустройство точек притяжения г. Мирного (проспект Ленинградский (от площади им. В.И. Ленина до пересечения с ул. 40 лет Октября))			
Изм.	Куч.	Лист N док	Подп.	Дата	3д визуализция	Стадия	Лист	Листов
Разработал	Винокуров		<i>Винокуров</i>	12.23		П		
Проверил	Софронов		<i>Софронов</i>	12.23				
ГИП	Софронов		<i>Софронов</i>	12.23				
н. контр.	Трофимов		<i>Трофимов</i>	12.23	Визуализация			




Инв. ? подл. Подп. и дата. Взам. инв. ?

					61/23-Э			
					Благоустройство точек притяжения г. Мирного (проспект Ленинградский (от площади им. В.И. Ленина до пересечения с ул. 40 лет Октября))			
Изм.	Куч.	Лист N док	Погр.	Дата	3д визуализция	Стадия	Лист	Листов
Разработал	Винокуров	<i>Винокуров</i>		12.23		П		
Проверил	Софронов	<i>Софронов</i>		12.23				
ГИП	Софронов	<i>Софронов</i>		12.23				
н. контр.	Трофимов	<i>Трофимов</i>		12.23	Визуализация			




Инв. ? подл. Подп. и дата. Взам. инв. ?

					61/23-Э				
					Благоустройство точек притяжения г. Мирного (проспект Ленинградский (от площади им. В.И. Ленина до пересечения с ул. 40 лет Октября))				
Изм.	Куч.	Лист N	док	Погн.	Дата	3д визуализция	Стадия	Лист	Листов
Разработал	Винокуров			<i>Винокуров</i>	12.23		П		
Проверил	Софронов			<i>Софронов</i>	12.23				
ГИП	Софронов			<i>Софронов</i>	12.23				
н. контр.	Трофимов			<i>Трофимов</i>	12.23	Визуализация			




Инв. ? подл. Подп. и дата Взам. инв. ?

						61/23-Э			
						Благоустройство точек притяжения г. Мирного (проспект Ленинградский (от площади им. В.И. Ленина до пересечения с ул. 40 лет Октября))			
Изм.	Куч.	Лист N	док	Погр.	Дата	3д визуализция	Стадия	Лист	Листов
Разработал	Винокуров				12.23		П		
Проверил	Софронов				12.23				
ГИП	Софронов				12.23				
н. контр.	Трофимов				12.23	Визуализация			




Инв. ? подл. Подп. и дата Взам. инв. ?


						61/23-Э			
						Благоустройство точек притяжения г. Мирного (проспект Ленинградский (от площади им. В.И. Ленина до пересечения с ул. 40 лет Октября))			
Изм.	Куч.	Лист N	док	Погр.	Дата	3д визуализция	Стадия	Лист	Листов
Разработал	Винокуров			<i>Вино</i>	12.23		П		
Проверил	Софронов			<i>Соф</i>	12.23				
ГИП	Софронов			<i>Соф</i>	12.23				
н. контр.	Трофимов			<i>Троф</i>	12.23	Визуализация			




Инв. ? подл. Подп. и дата

Взам. инв. ?

					61/23-Э				
					Благоустройство точек притяжения г. Мирного (проспект Ленинградский (от площади им. В.И. Ленина до пересечения с ул. 40 лет Октября))				
Изм.	Куч.	Лист N	док	Погн.	Дата	3д визуализция	Стадия	Лист	Листов
Разработал	Винокуров				12.23		П		
Проверил	Софронов				12.23				
ГИП	Софронов				12.23				
н. контр.	Трофимов				12.23	Визуализация			

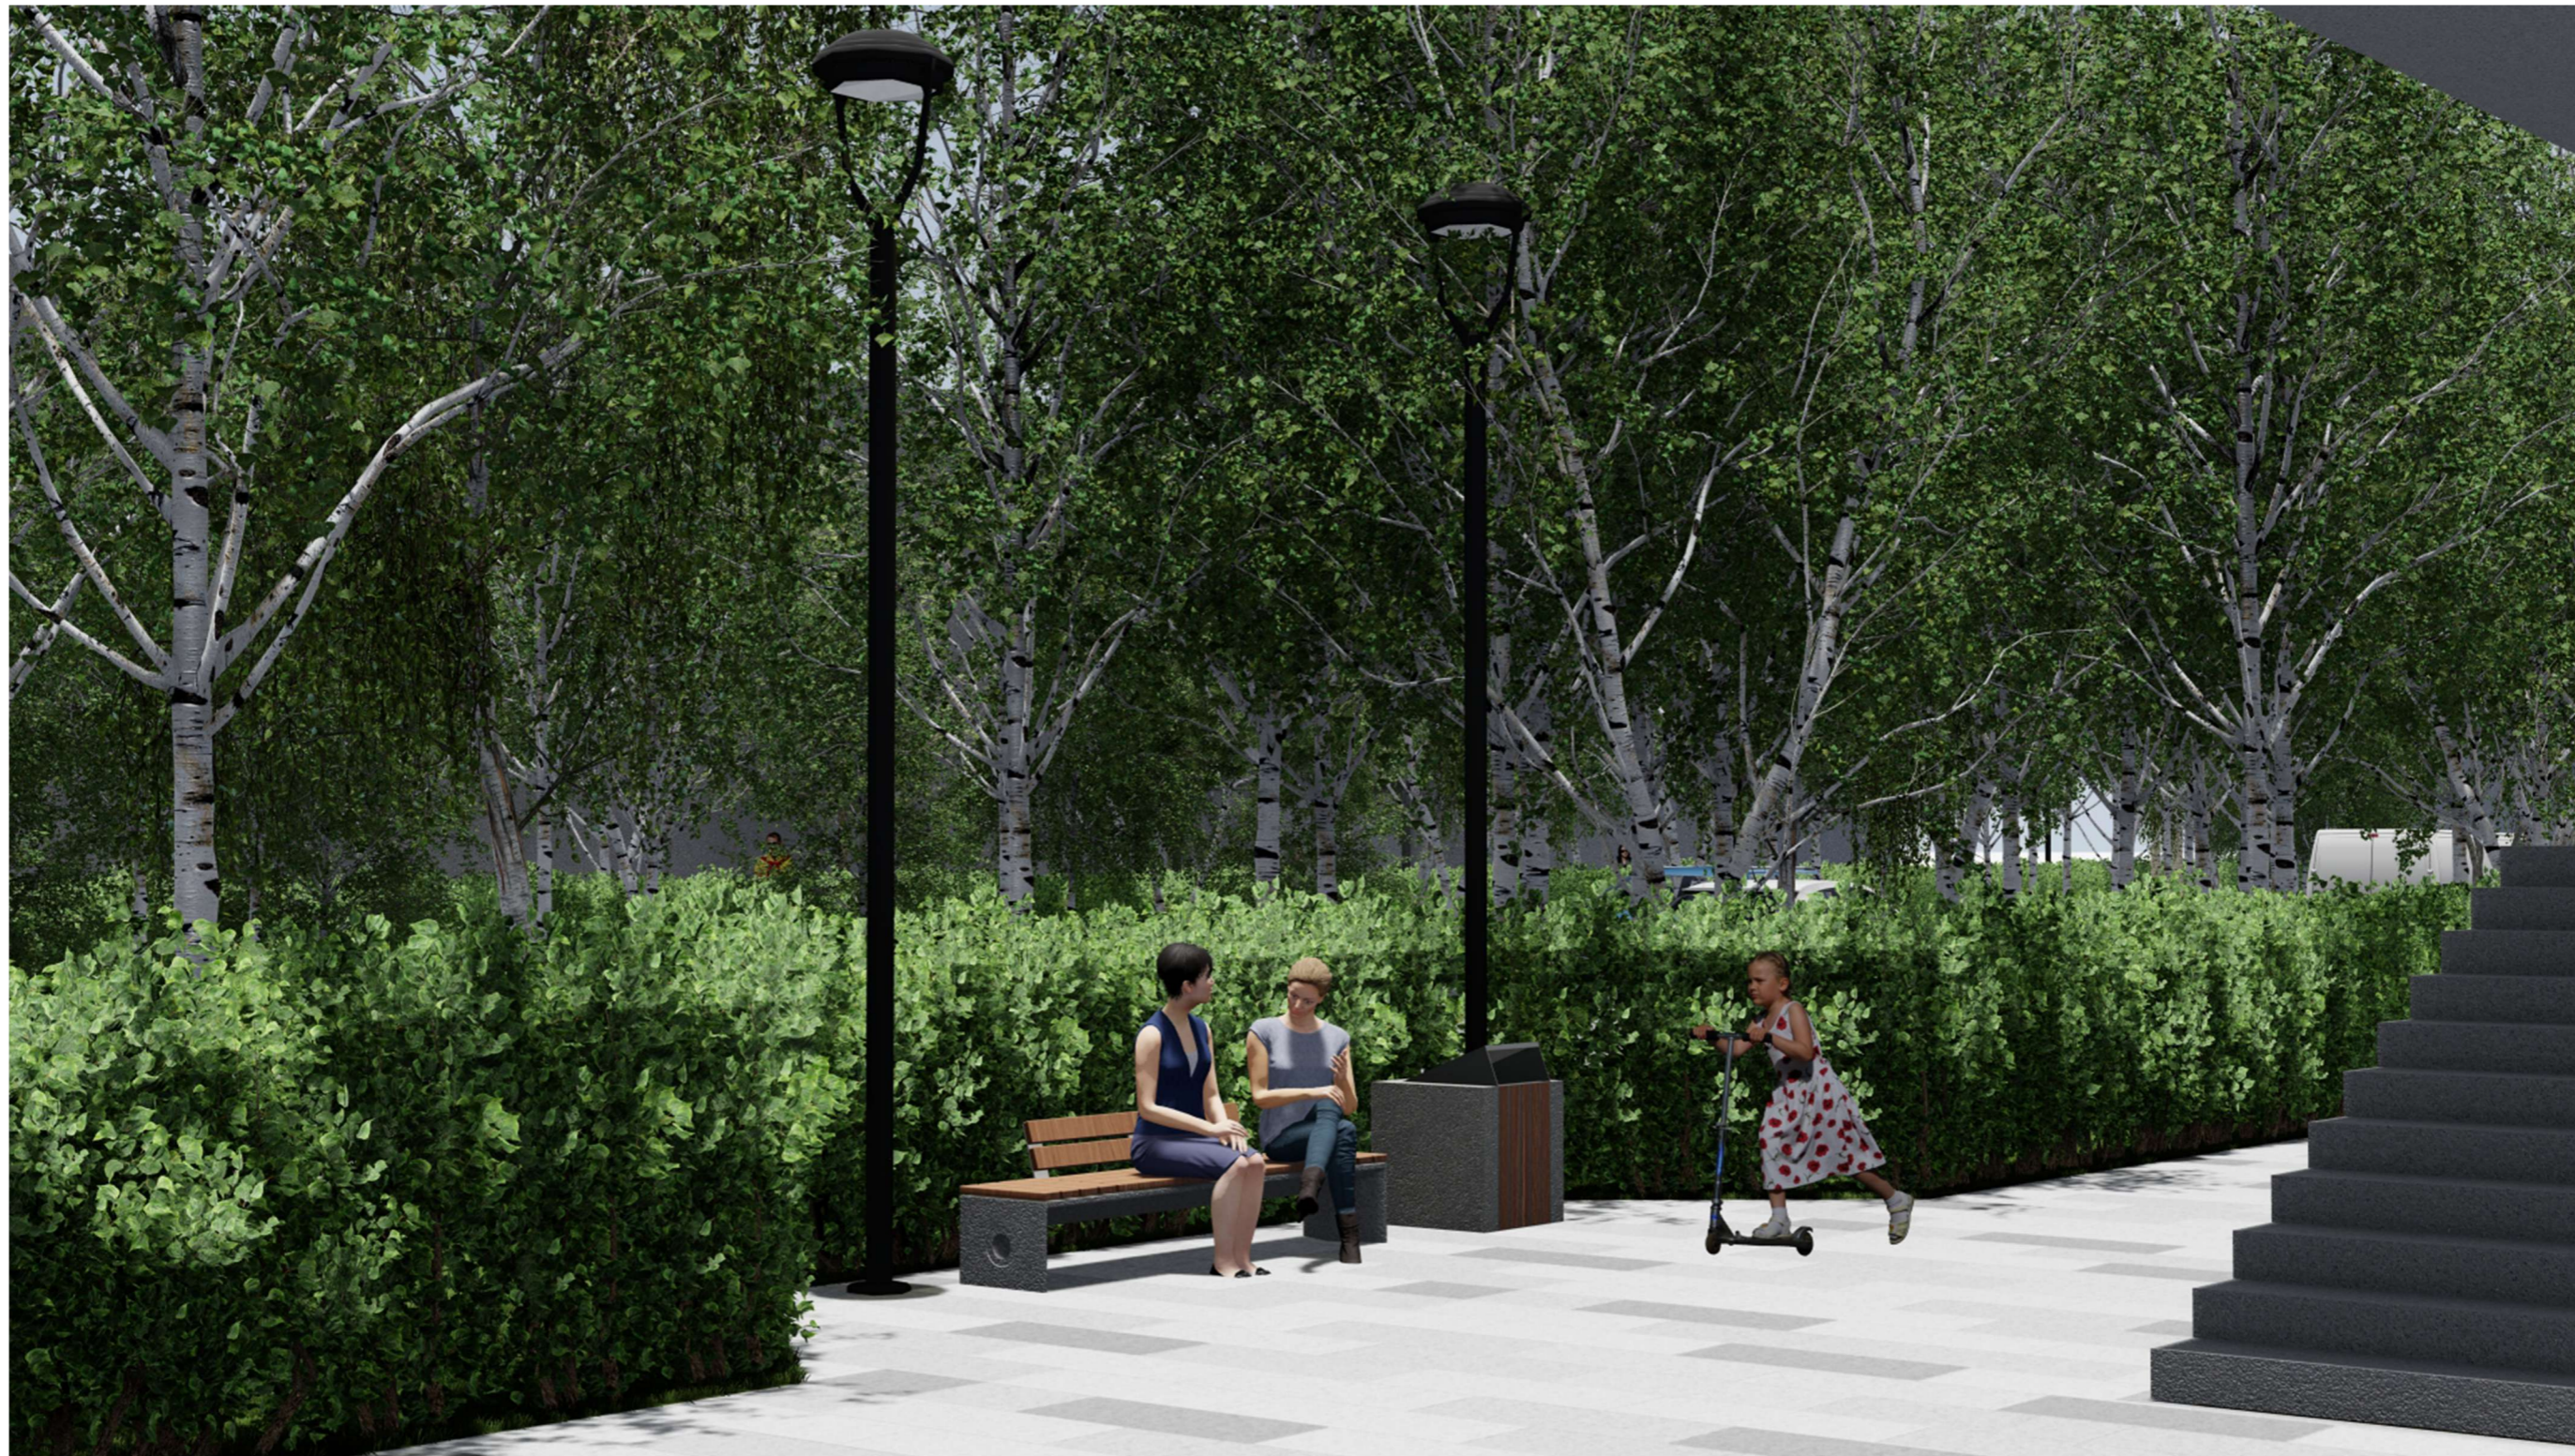


Инв. ? подл. Подп. и дата. Взам. инв. ?

						61/23-Э				
						Благоустройство точек притяжения г. Мирного (проспект Ленинградский (от площади им. В.И. Ленина до пересечения с ул. 40 лет Октября))				
Изм.	Куч.	Лист	N док	Погн.	Дата	3д визуализция	Стадия	Лист	Листов	
Разработал	Винокуров	<i>Винокуров</i>			12.23		П			
Проверил	Софронов	<i>Софронов</i>			12.23					
ГИП	Софронов	<i>Софронов</i>			12.23					
н. контр.	Трофимов	<i>Трофимов</i>			12.23	Визуализация				



Инв. ? подл. Подп. и дата Взам. инв. ?

					61/23-Э			
					Благоустройство точек притяжения г. Мирного (проспект Ленинградский (от площади им. В.И. Ленина до пересечения с ул. 40 лет Октября))			
Изм.	Куч.	Лист N док	Погр.	Дата	3д визуализция	Стадия	Лист	Листов
Разработал	Винокуров	<i>Винокуров</i>		12.23		П		
Проверил	Софронов	<i>Софронов</i>		12.23				
ГИП	Софронов	<i>Софронов</i>		12.23				
н. контр.	Трофимов	<i>Трофимов</i>		12.23	Визуализация			



Инв. ? подл. Подп. и дата. Взам. инв. ?

						61/23-Э			
						Благоустройство точек притяжения г. Мирного (проспект Ленинградский (от площади им. В.И. Ленина до пересечения с ул. 40 лет Октября))			
Изм.	Куч.	Лист N	док	Погр.	Дата	3д визуализция	Стадия	Лист	Листов
Разработал	Винокуров			<i>Винокуров</i>	12.23		П		
Проверил	Софронов			<i>Софронов</i>	12.23				
ГИП	Софронов			<i>Софронов</i>	12.23				
н. контр.	Трофимов			<i>Трофимов</i>	12.23	Визуализация	